

Galgenveld


Naam	1905	1905	1912	1912	1918	1922	1913	1926	1926	1923	1923	1923	1922
Galgenveld	1												
Slichtenhorststraat	124		122	120	118		116						
Sumatrastraat										19	21	23	25
Sumatraplein													
- vanaf 01-01-1921	1	2	3	4	5	6	7	8	9				
- vanaf 08-08-1923										10	11	12	13
- vanaf 23-10-1937	27	29	31	33	35	37		26	24	19	21	23	25
Borneostraat													
- vanaf 26-07-1934							2						

Raadsbesluit d.d. 19 oktober 1912: Slichtenhorststraat

Raadsbesluit d.d. 19 oktober 1912: Sumatrastraat

Raadsbesluit d.d. 9 juli 1924: Sumatraplein

Raadsbesluit d.d. 9 mei 1934: Borneostraat

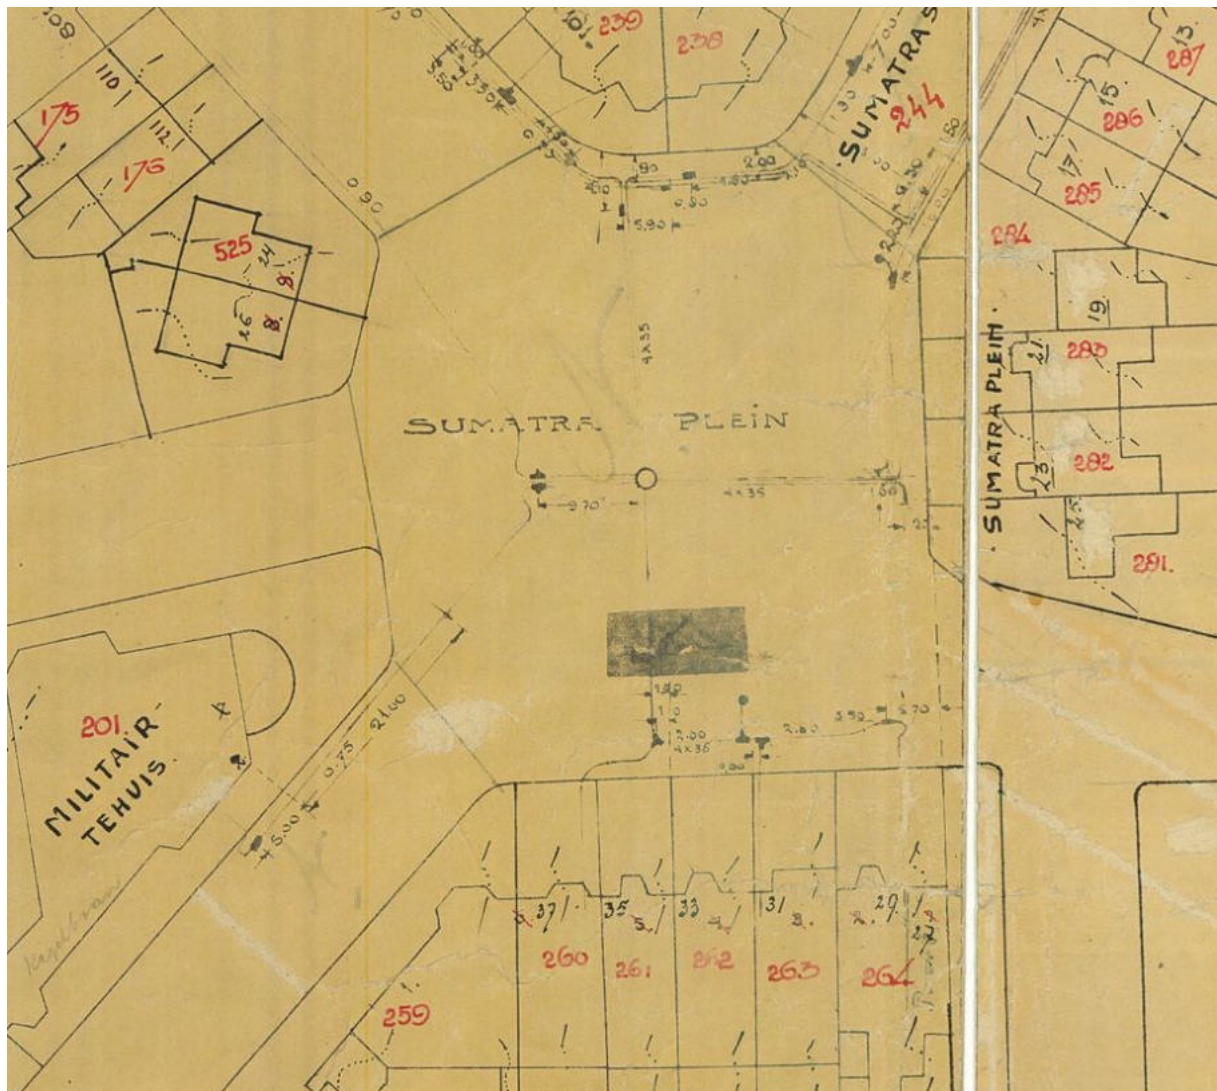

1928-1944 (gedeelte)

Inventarisnummer en Beschrijving (1928-1944)

[276](#) 61. Nijmegen sectie B en Hatert sectie G, omgeving Fransestraat - Van Slichtenhorststraat - Indische Eilandenbuurt, schaal 1:500, 1935, 1 blad

[277](#) 62. Hatert sectie G, H, omgeving Groesbeekseweg - Driehuizerweg - Coehoornstraat - Gorisstraat, schaal 1:500, 1935, 1 blad